

ELABORAT LOKACIJSKE PREVERITVE  
ZA DOLOČITEV OBSEGA STAVBNEGA ZEMLJIŠČA PRI  
POSAMIČNI POSELITVI  
na parcelah št. 257/1, 258 in 221 k.o. 545-Čagona  
EUP OP07, v občini Cerkvenjak, ID 5674

SITUACIJA OBSTOJEČEGA STANJA

MEJE

- območje stavbnega zemljišča,  
enota urejanja prostora EUP OP07  
(izvorno območje)
- parcelna meja (vir: kataster nepremičnin, 2024)

OBJEKTI


- objekti (vir: kataster nepremičnin, 2024)

PROMET

- obstoječa javna pot JP 703664 Čagona-Čeh

GOSPODARSKA JAVNA INFRASTRUKTURA IN PRIKLJUČEVANJE

- komunikacijsko omrežje
- električno omrežje (podzemni NN vod)

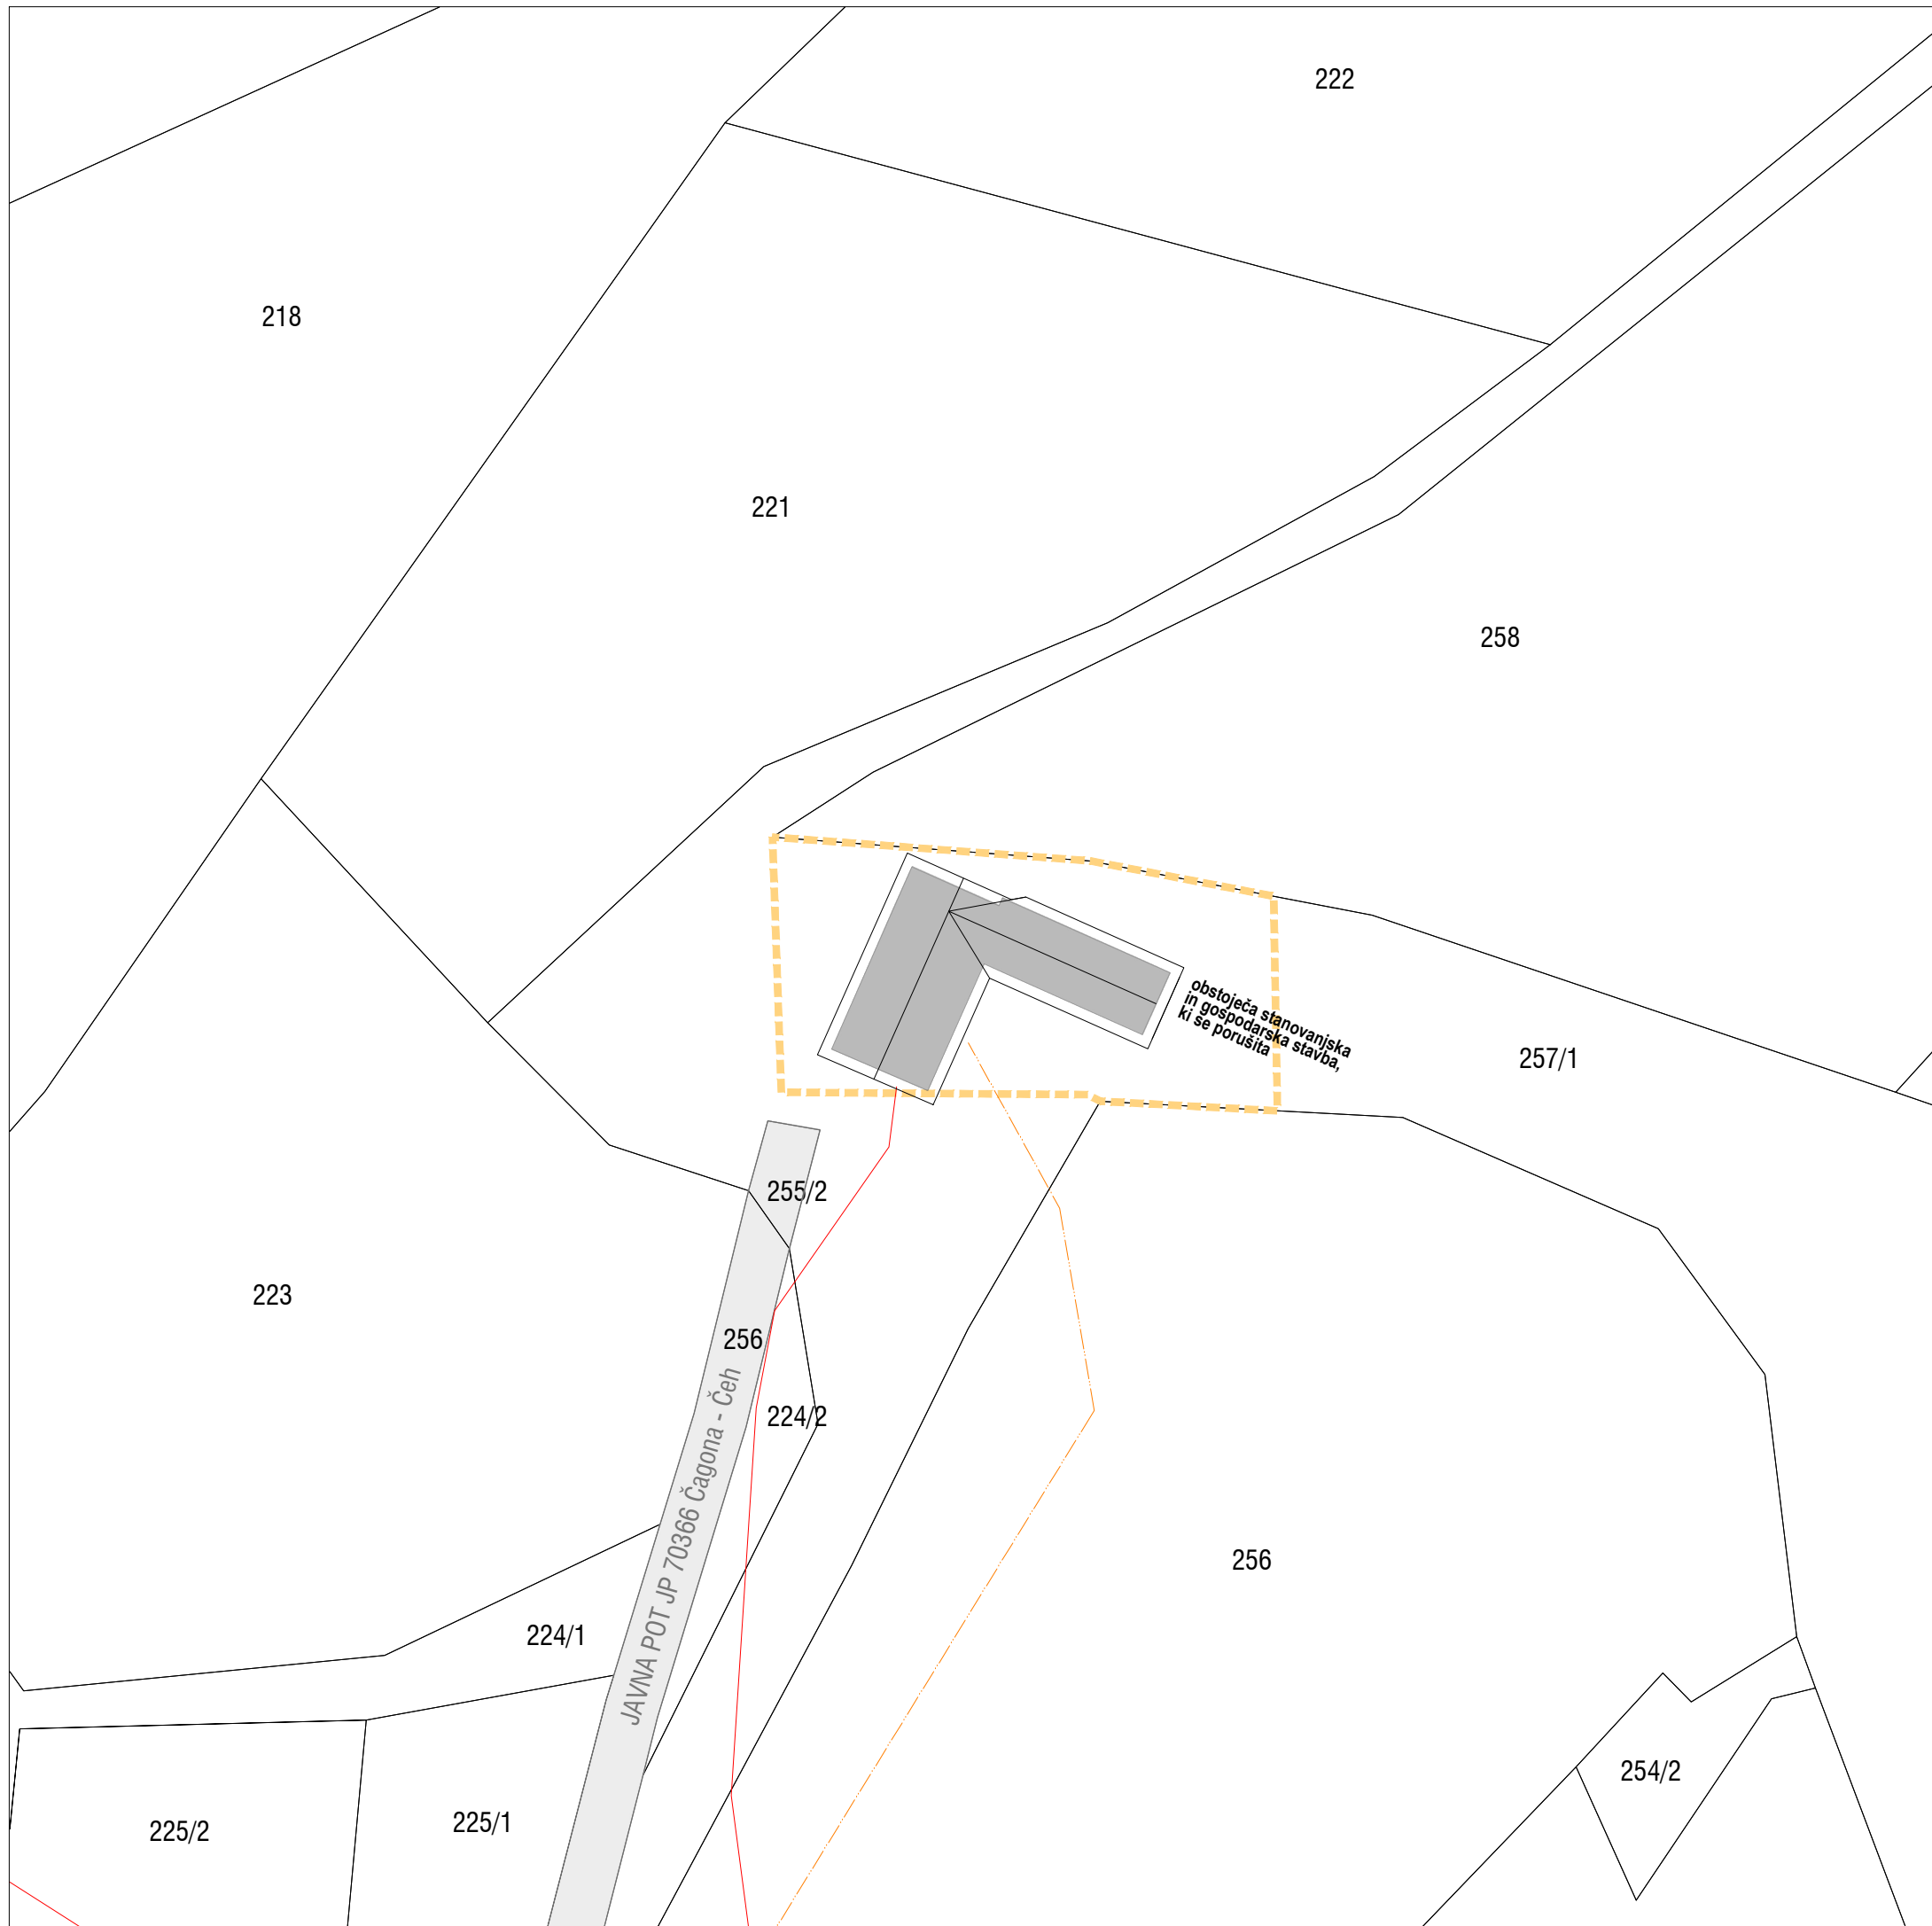

Merilo: 1:500  
Št. projekta: 9/24  
Datum: februar 2025, dopolnjeno maj 2025, dopolnjeno junij 2025  
Izdela: AD arhitekturno delo,  
Aleksandra Dobrotinšek Trateški s.p.  
Šercerjeva ulica 10a, 3000 Celje